



**СЕКЦИЯ Б**

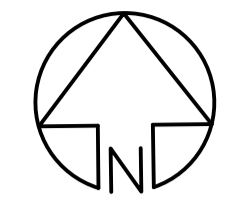

**СЕКЦИЯ А - НЕ Е ПРЕДМЕТ НА ПРОЕКТА!**

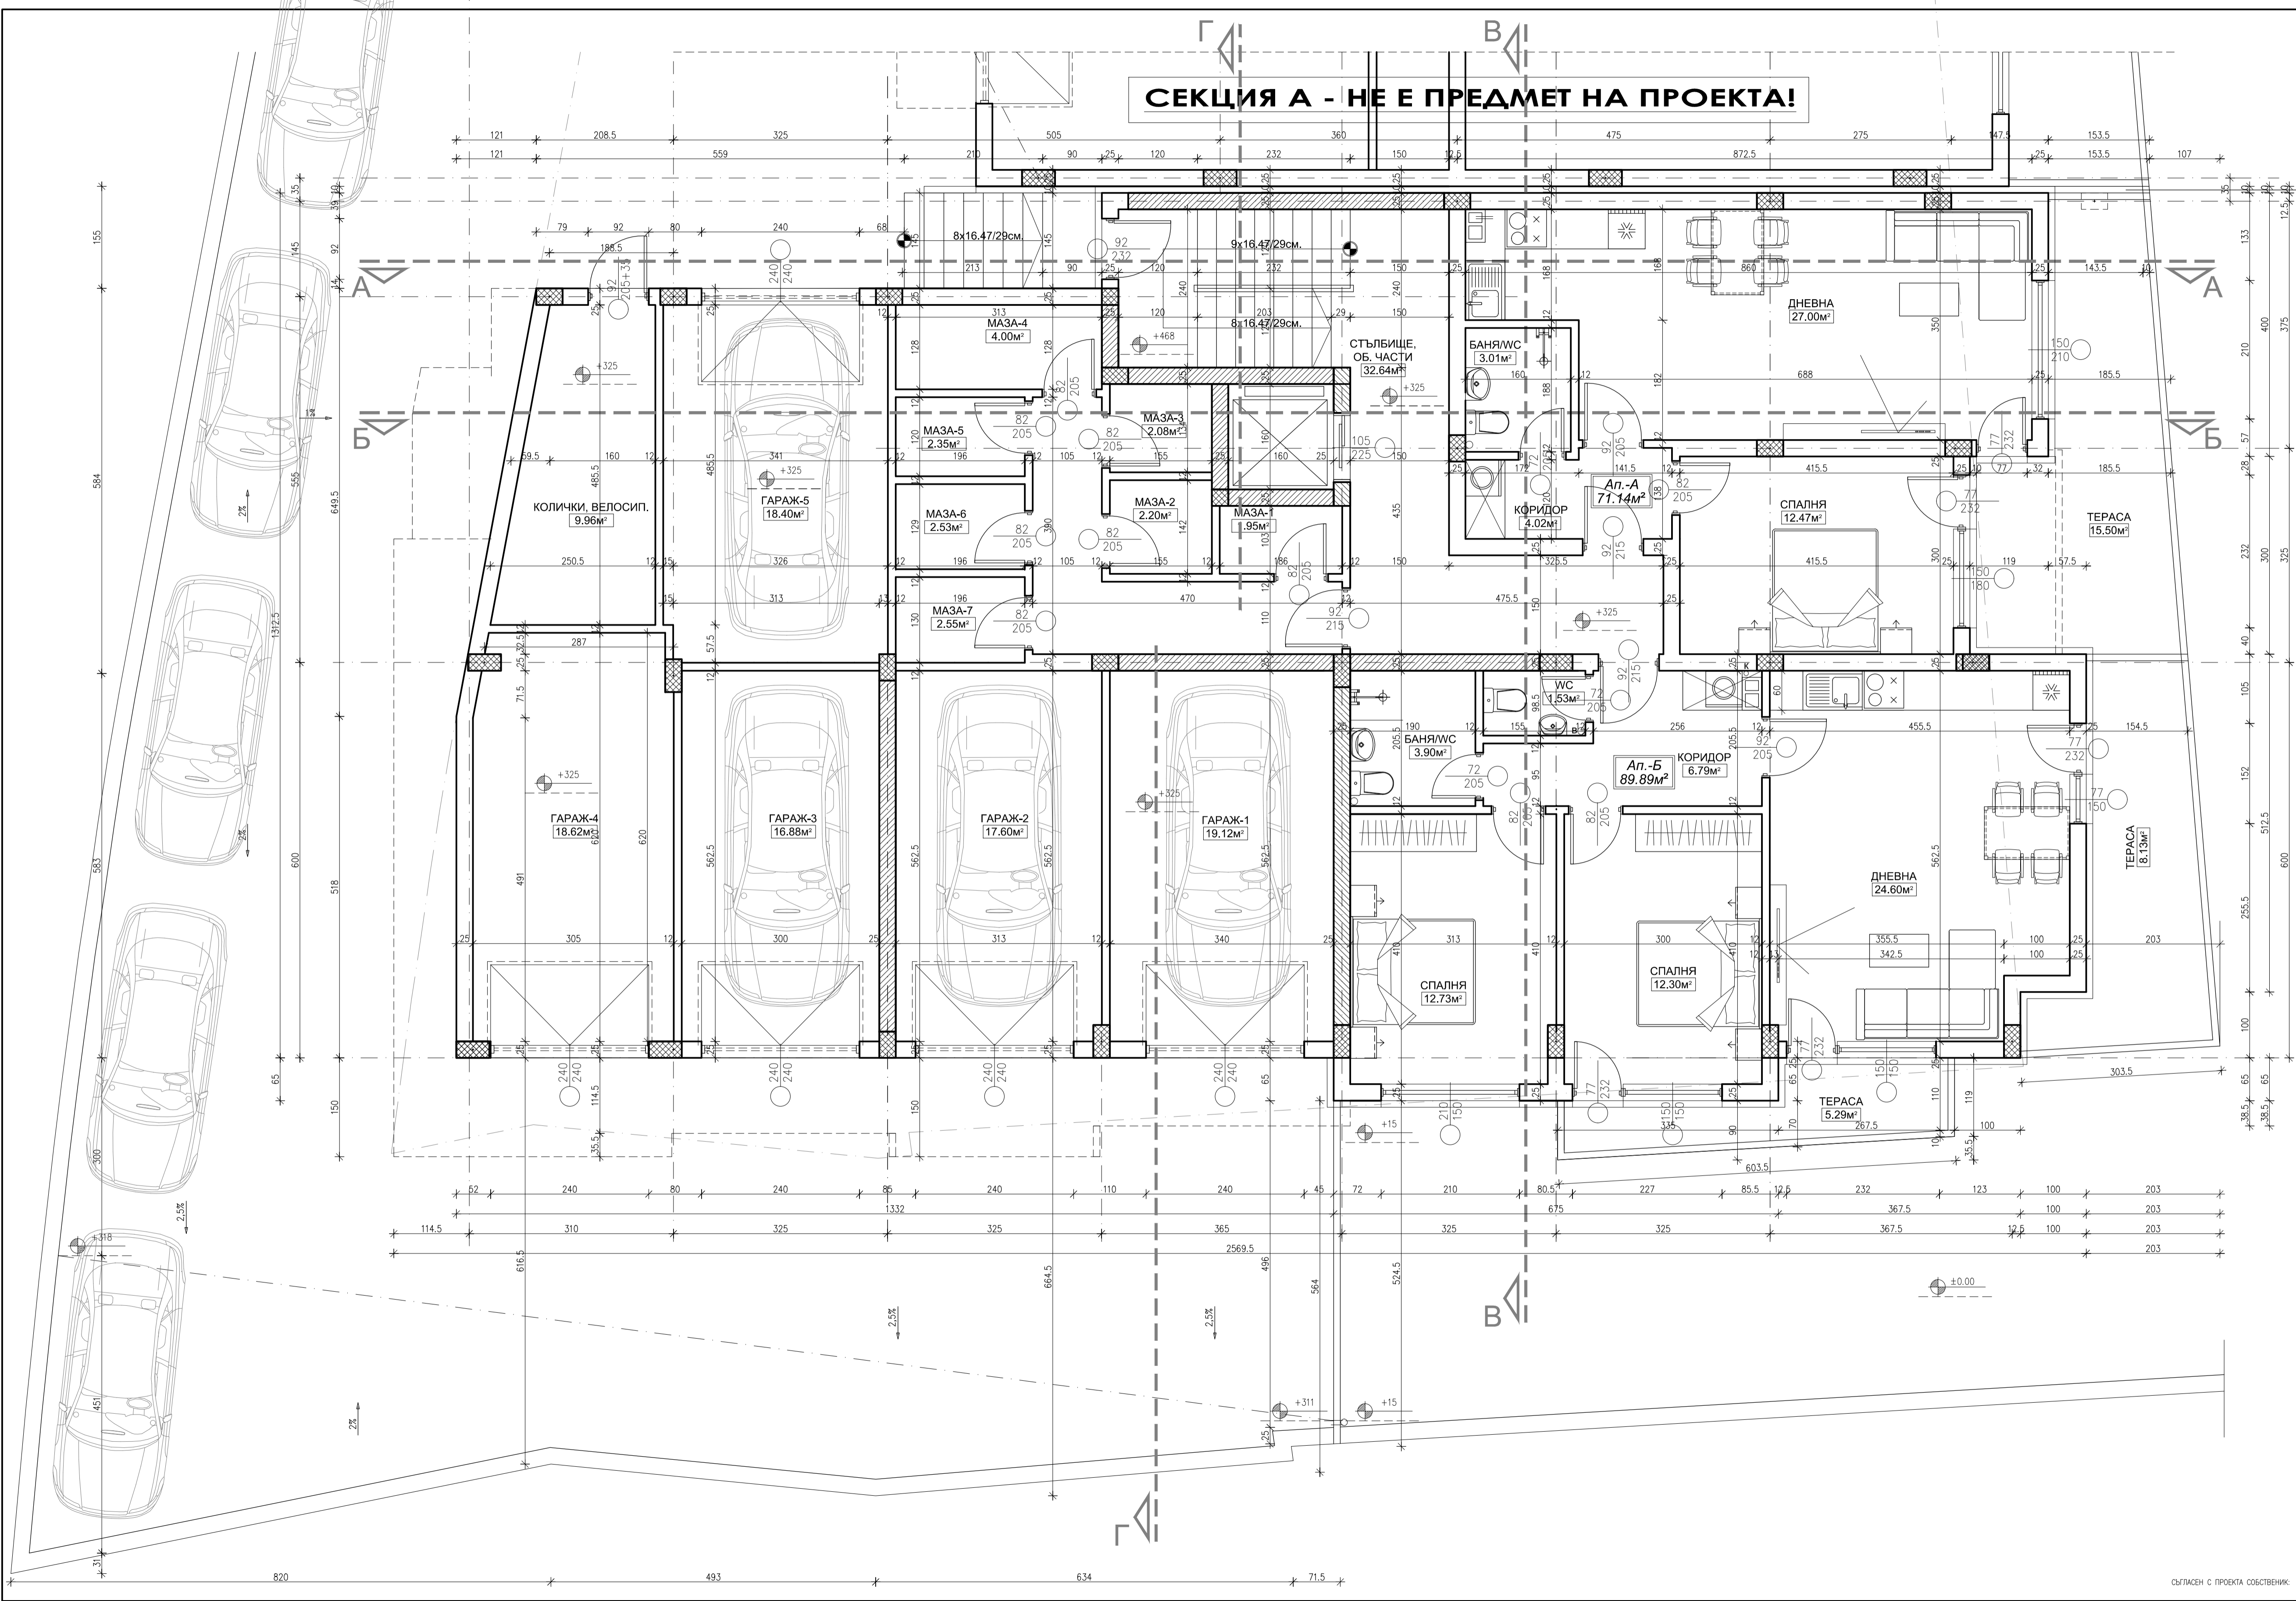

№	ПОМЕЩЕНИЕ	ПОД	СТЕНИ	ТАВАН
I	ДНЕВНА	Л.ПАРКЕТ	ЛАТЕКС	ЛАТЕКС
II	СПАЛНЯ	Л.ПАРКЕТ	ЛАТЕКС	ЛАТЕКС
III	КУХНЯ	Л.ПАРКЕТ	ЛАТЕКС	ЛАТЕКС
IV	САНИТ. ВЪЗЕЛ	ТЕРАКОТ	ФАЯНС	ПОСТНО
V	КОРИДОР	ТЕРАКОТ	ЛАТЕКС	ЛАТЕКС
VI	СТЪЛБИЩЕ	ТЕРАКОТ	ЛАТЕКС	ЛАТЕКС
VII	ТЕРАСА	ТЕРАКОТ	ЛАТЕКС	ЛАТЕКС
VIII	ДЕТ. КОЛИЧКИ	ТЕРАКОТ	ЛАТЕКС	ЛАТЕКС
IX	КОРИДОР МАЗИ	ЦИМ. ЗАМ.	ЛАТЕКС	ЛАТЕКС
XI	МАЗИ	ЦИМ. ЗАМ.	ПОСТНО	ПОСТНО
XII	ГАРАЖИ	ЦИМ. ЗАМ.	ЛАТЕКС	ЛАТЕКС

- ЗАБЕЛЕЖКА 1:**
- Всяки мерки по чертежите са зидарски.
  - Височините на вратите, вградените и прозорците са от kota готов под.
  - Комините тера са стандартни тип "СМАКЕЛЕТ". Розетките за комините са на н=230см от kota готов под.
  - Всяки мерки за изпълнение на детайли и дограми да се вземат от място.
  - Всяки отвътрешни прозорци са колимани на 90см от kota готов под. А ако се наложат прозорци на по-ниска височина е необходимо да се предвиди греден паркет до изискването височина от kota готов под.
  - Всяки парчети на терасите полами и якорни са колимани на височина - 105см от kota готов под на същите.
  - Под всички еркери да се положи топлоизолация, стъклопиебърна мрежа и мазилка.
  - Всяки светли площи на помещението са означени в тръх, а брутните площи на обекта са изнесени в същия легенда.
  - Всяки конструктивни елементи - полов, гредя, колоня, шайби и др. да се гледат от конструктивните чертежи.
  - "Вж.", "Обв" и "Еж" отговорите да се гледат от чертежите на съответните специалности.
  - Входните врати на складови помещения да бъдат с граница на огнеустойчивост - Е1-60, а към гаражите, абонажи и машинно - Е1-90.
  - Всяки самонапълни въздух са вентилатори принудително с развода от "Рис" тръби с вентилатори с квадрат /омкратен вентилатор с автоматични щери, L= 50м/л, н=4ра, н=20к/20л/- въз въз "Обв".
  - За оформяне на тераси над помещението - гледайте от отделни чертежи и забележки за изпълнение.
  - За всяка евентуална промяна да се уведомява главния проектант.
  - При възникване на неясноти по проекта да се търсят проектантите.

**СЕКЦИЯ Б**

БРУТО ПЛОЩ АПАРТАМЕНТ А	- 70,85м <sup>2</sup>
БРУТО ПЛОЩ АПАРТАМЕНТ Б	- 89,19м <sup>2</sup>
БРУТО ПЛОЩ ГАРАЖ - 1	- 21,50м <sup>2</sup>
БРУТО ПЛОЩ ГАРАЖ - 2	- 19,75м <sup>2</sup>
БРУТО ПЛОЩ ГАРАЖ - 3	- 18,90м <sup>2</sup>
БРУТО ПЛОЩ ГАРАЖ - 4	- 21,63м <sup>2</sup>
БРУТО ПЛОЩ ГАРАЖ - 5	- 20,18м <sup>2</sup>
БР. ПЛОЩ СТЬЛБИЩЕ, АС.	- 31,38м <sup>2</sup>
БРУТО ПЛОЩ ЕТАЖ	- 290,99м <sup>2</sup>

**РАЗПРЕДЕЛЕНИЕ ПАРТЕР М 1:50**

АРХИТЕКТУРНО БЮРО "РУМЕН ШЕКЕРОВ"	
ул. "Ал. Стамболиев" 1, тел. 0883 750 580	
ОБЕКТ: ЖИЛИЩНА СГРАДА в УПИ XV 668.1079, кв.182а, гр.ПЛЕВЕН	
Проектант	арх. Р. Шекеров
Съгласували	Конструктор инж. Найденов Електро инж. Стоианова Вжк инж. Лишковски Об инж. Георгиева
Част:	АРХИТ.
Фаза:	Т. И. Пр.
М	М 1:50
№	№
Ръководител	арх. Шекеров
2019 г.	2019 г.